




przebiegająca
altana z żywej wikliny
boisko do gry w siatkówkę
punkt widokowy
ścieżka z nawierzchni mineralnej
plaża niestrzeżona
przebiegająca
wymienione ogrodzenie
furtka
ogrodzenie do demontażu
wieża widokowa
plac z nawierzchni mineralnej
ścieżka pieszka z nawierzchnią mineralną
nowe ogrodzenie
ścieżka pieszka w formie drewnianego wyniesionego podestu
punkt widokowy
punkt widokowy
punkt widokowy
STADION SPORTOWY (wyłączony z obszaru opracowania)
droga pieszo-jezdna z nawierzchni mineralnej
parking
plac manewrowy na potrzeby obiektu sportowego
RYNEK
tunel z żywej wikliny
altana z żywej wikliny
droga pieszo-jezdna z nawierzchni utwardzonej
ścieżka pieszka z nawierzchni utwardzonej z kostki betonowej
STREFA REKREACYJNO-SPORTOWA
STREFA PRZYRODNICZO-EDUKACYJNA
TEREN DAWNEGO OŚRODKA WYPOCZYNKOWEGO (wyłączony z obszaru opracowania)
MŁYN
RYNEK

- Legenda**
- granica terenu opracowania
 - wjazd na teren opracowania
 - wejście na teren opracowania
- NAWIERZCHNIE**
- nawierzchnia mineralna półprzepuszczalna
 - nawierzchnia utwardzona z kostki betonowej / asfaltu
- ROŚLINY**
- drzewo projektowane
 - krzewy liściaste
 - krzewy iglaste
 - rabaty wielogatunkowe
 - łąka kwietna
 - trawnik
 - rośliny runa leśnego
 - nasadzenia róż

Projektowane elementy małej architektury

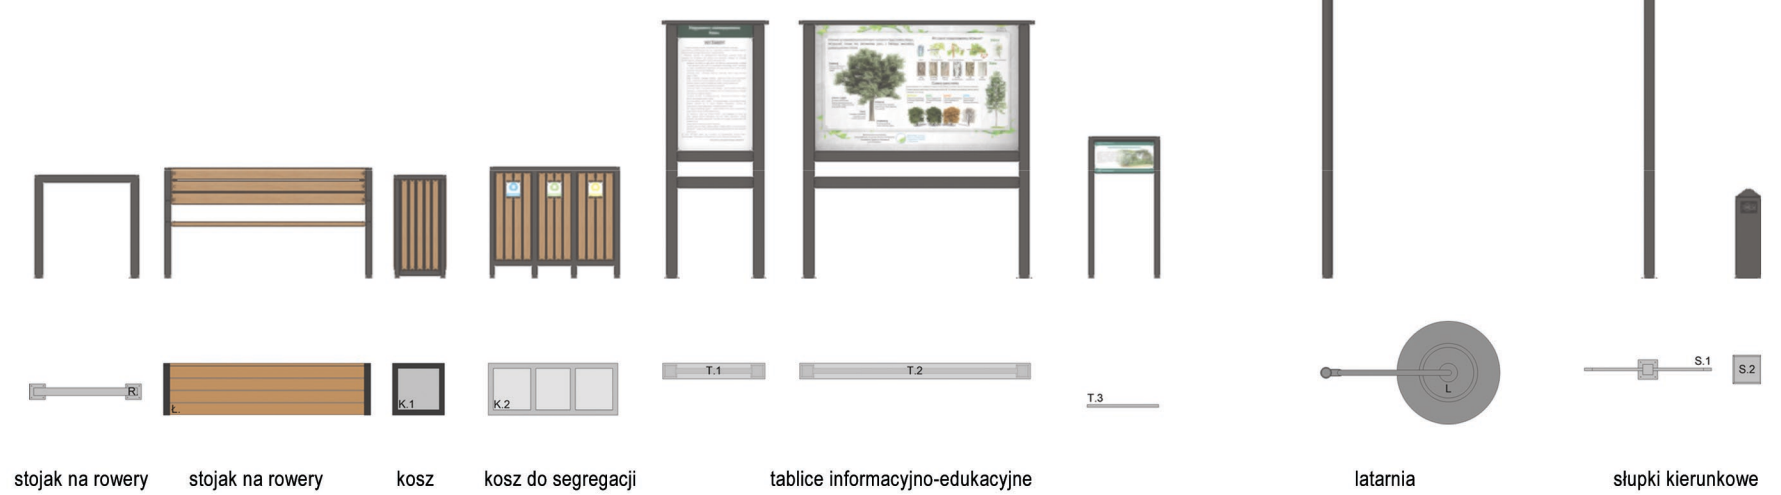

UMIAROWANE WYMIARY PRZYKŁADY WYKONANIA. LOKALIZACJA WNIOSU PROJEKTOWANEGO
DOKŁADNY WYKONANIE WNIOSU PROJEKTOWANEGO WNIOSU PROJEKTOWANEGO WNIOSU PROJEKTOWANEGO
WNIOSU PROJEKTOWANEGO WNIOSU PROJEKTOWANEGO WNIOSU PROJEKTOWANEGO WNIOSU PROJEKTOWANEGO
WNIOSU PROJEKTOWANEGO WNIOSU PROJEKTOWANEGO WNIOSU PROJEKTOWANEGO WNIOSU PROJEKTOWANEGO

INWESTOR

Gmina Ciechanowiec
ul. Mickiewicza 1
18-230 Ciechanowiec

JEDNOSTKA PROJEKTOWA

Palmett sp. z o.o. sp. k.
adres: ul. F. Groera 10B
03-341 Warszawa
www.palmett.pl

ZADANIE INWESTYCYJNE

OCHRONA RÓŻNORODNOŚCI BIOLOGICZNEJ
I ZAPOBIEGANIE ANTHROPORESJI
NA OBSZARZE CHRONIONEGO KRAJOBRAZU
DOLINY BUGU I NURCA W MIEŚCIE
CIECHANOWIEC

Projektant

SPRAWDZAJĄCY mgr inż. arch. Wiktor Kubik
upr. nr 46100K/2014, spec.
architektoniczna

OPRACOWUJĄCY mgr inż. kraj. Katarzyna Typińska
mgr inż. arch. kraj. Karina Ostysz
inż. arch. kraj. Anna Malicka

FAZA Projekt Konceptyjny

BRANŻA Architektura Krajobrazu

SKALA 1:1000

DATA 03.2021