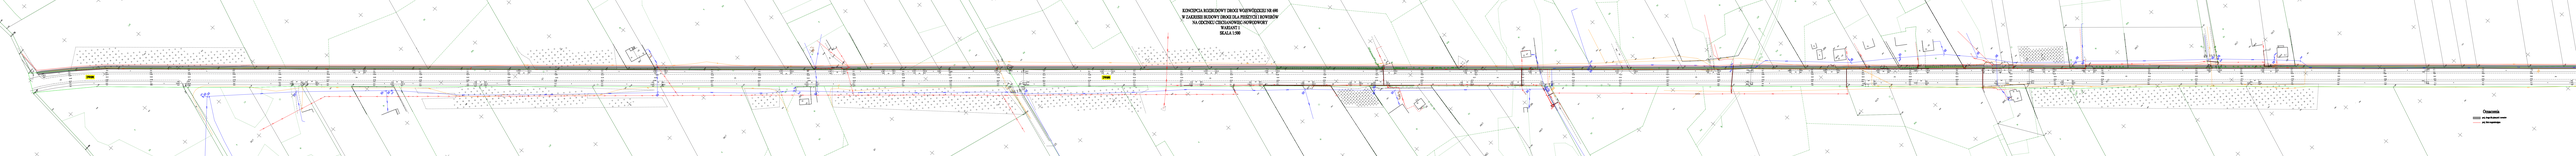KONCEPCJA ROZBUDOWY DROGI WOJEWÓDZKIEJ 94 406
W ZAKRESIE BUDOWY DROGI DLA PIESZYCH I ROWERÓW
NA ODCINKU CHEŁMONIE-SŁAWĘCINEK
WARIANT 0
SKALA 1:500