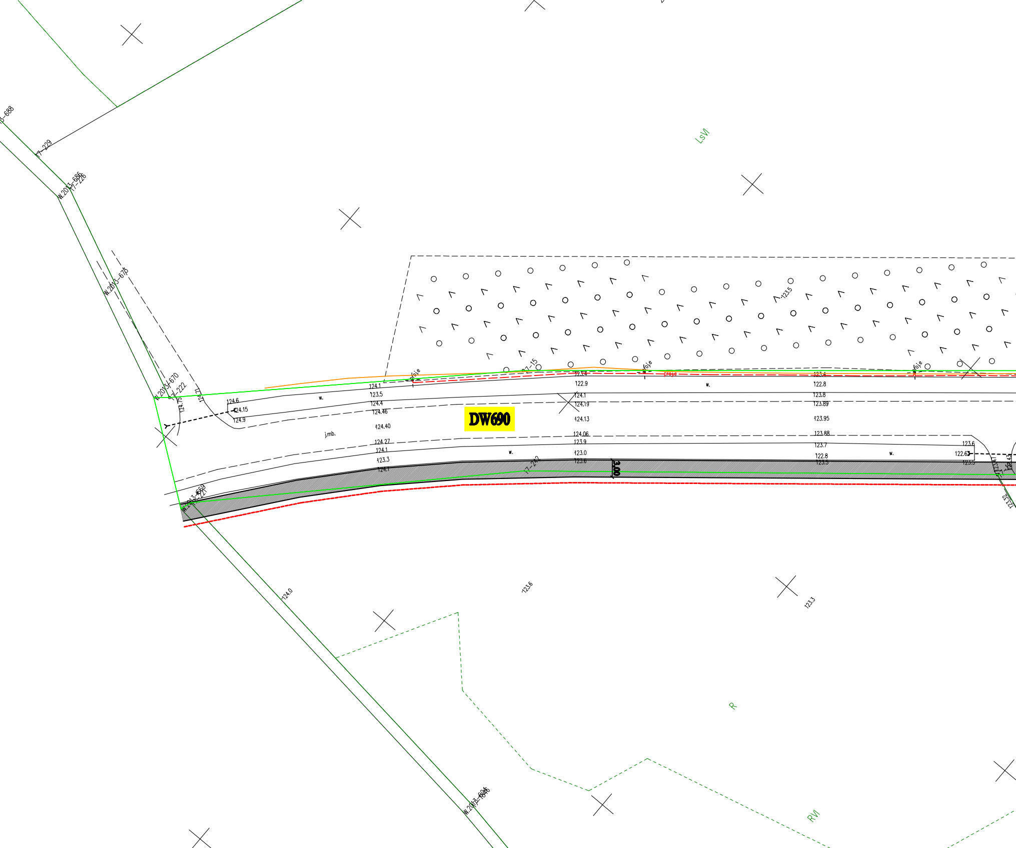

DW690
LsVI
R
RVI
17-229
W.2013-686
17-226
W.2013-675
W.2013-670
17-222
124.75
124.71
124.6
124.15
124.9
w.
124.1
123.5
124.4
124.46
124.40
j.mb.
124.27
124.1
123.3
124.1
W.2013-669
17-227
17-15
123.4
122.9
124.1
124.19
124.13
124.06
123.9
123.0
123.6
17-242
3.00
proje
w.
123.4
122.8
123.8
123.89
123.95
123.88
123.7
122.8
123.5
w.
123.6
122.63
123.5
123.47
124.43
123.32
123.5
124.0
123.6
123.3
W.2013-646
17-694

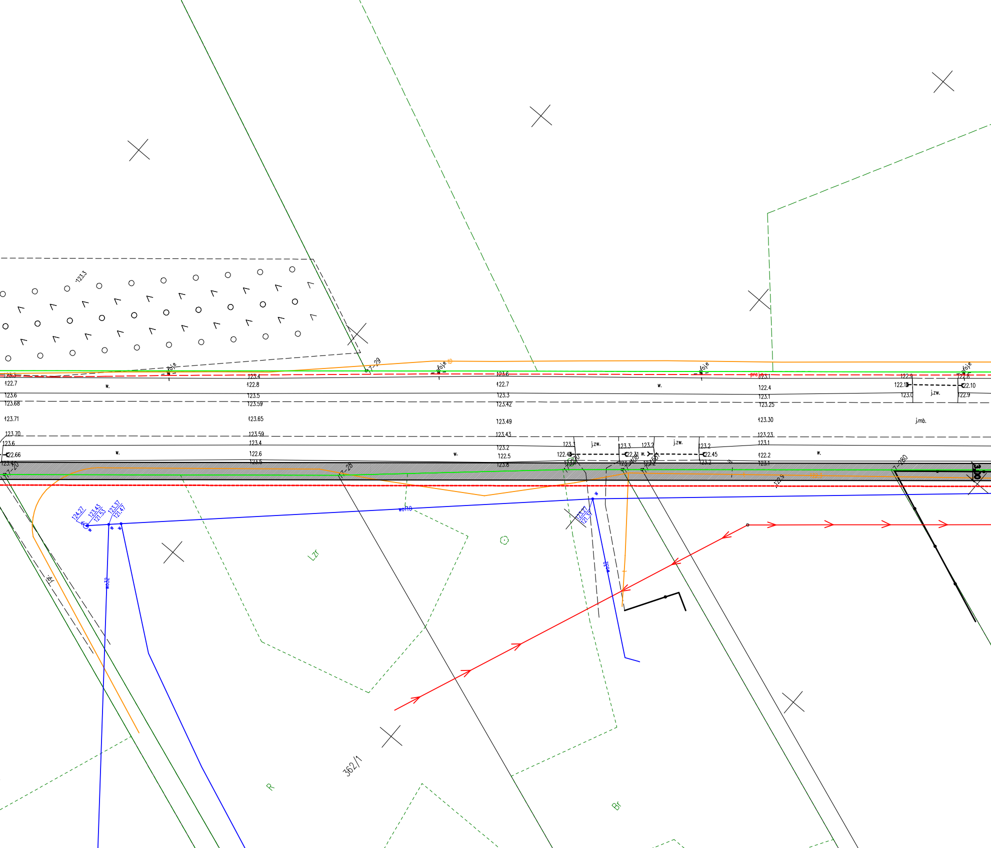

123.3
słoje
17-29
17-28
17-20
17-280
123.4
122.8
123.5
123.59
123.65
123.59
123.4
122.6
123.5
122.7
123.6
123.68
123.71
123.70
123.6
122.66
123.4
123.6
122.7
123.3
123.42
123.49
123.43
123.2
122.5
123.8
123.3
122.45
j.zw.
123.3
122.31
123.2
123.1
122.4
123.1
123.25
123.30
123.23
123.1
122.2
123.1
123.2
122.45
123.2
122.9
122.12
123.0
j.zw.
122.10
122.9
122.6
j.mb.
w.
proj.e
122.3
122.5
3.00
124.27
123.43
121.53
123.37
121.47
123.27
121.37
wo110
wo32
Lzr
R
362/1
Br

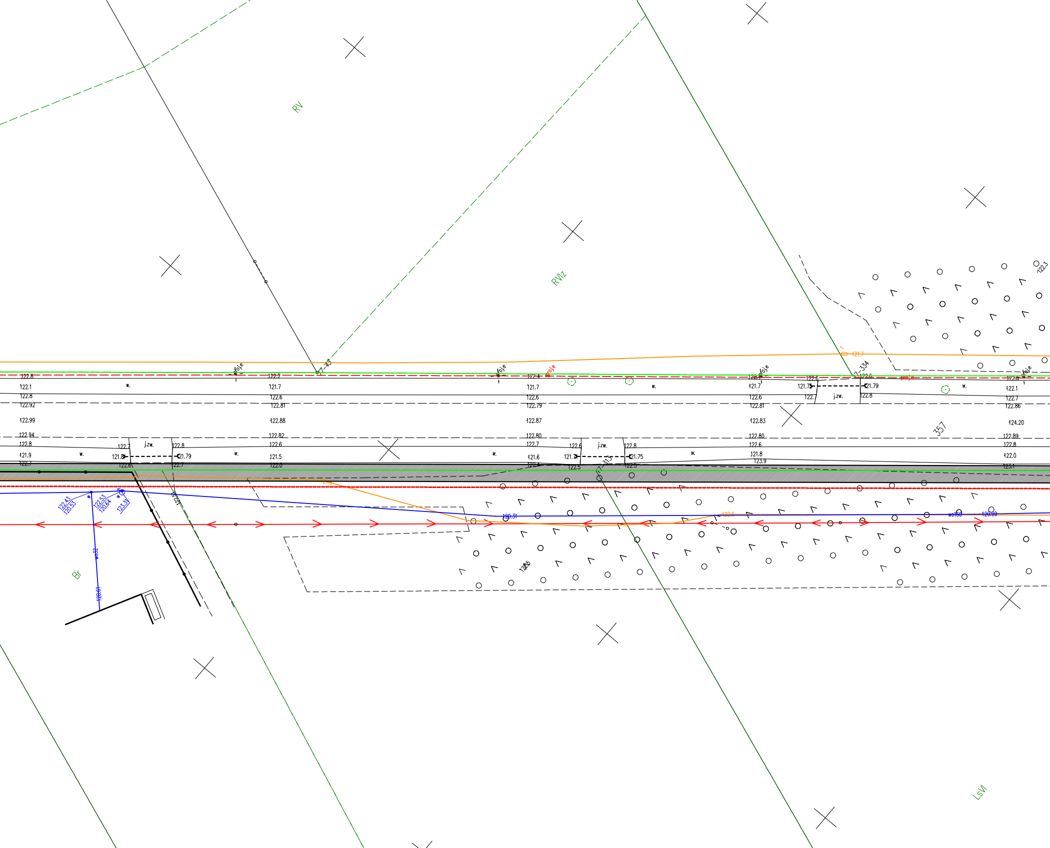
RV
RVIz
Br
LsVI
357
7-43
7-334
7-313
proje
proje
proje
w.
j.zw.
j.zw.
j.zw.
122.8
122.1
122.8
122.92
122.99
122.94
122.8
121.9
122.7
122.7
121.81
122.6
122.8
121.79
22.7
122.2
121.7
122.6
122.81
122.88
122.82
122.6
121.5
122.0
122.4
121.7
122.6
122.79
122.87
122.80
122.7
121.6
122.4
122.6
121.71
122.5
122.8
121.75
122.5
121.7
122.6
122.81
122.83
122.80
122.6
121.8
123.9
122.6
121.75
122.7
122.6
121.79
122.8
122.1
122.7
122.86
124.20
122.89
122.8
122.0
123.1
122.3
121.7
121.6
122.6
122.5
122.43
120.53
122.53
120.64
123.31
wo32
120.61
120.31
wo160
120.99
122.5

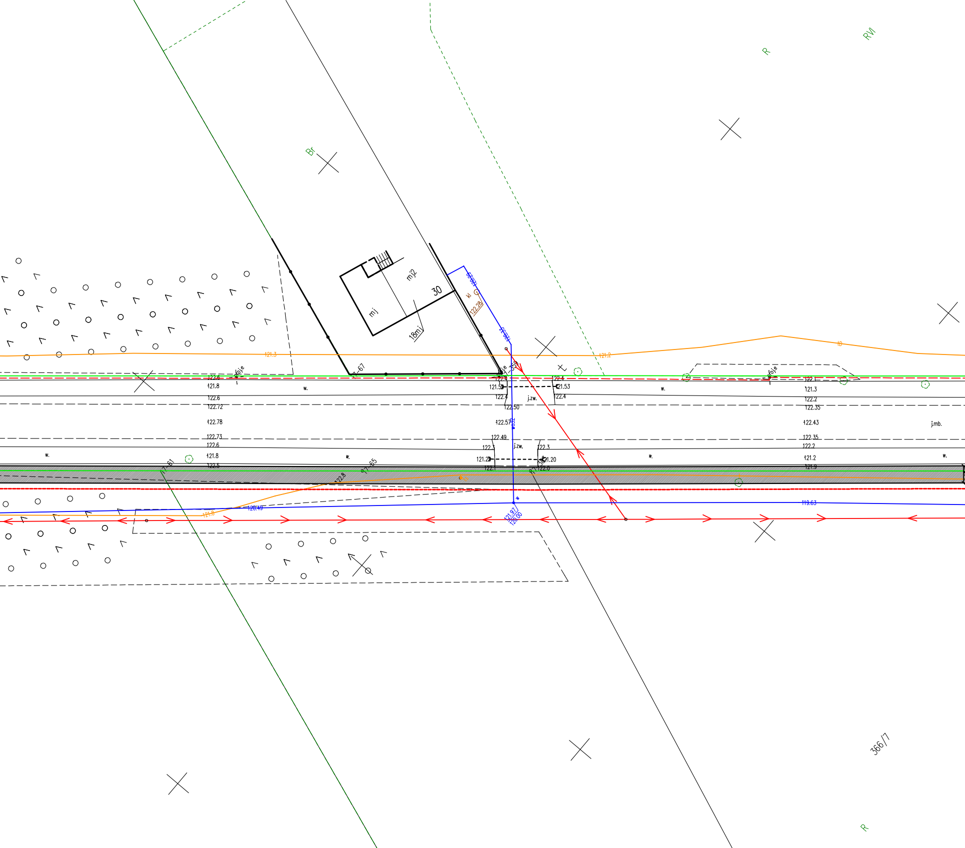
RVI
R
Br
mj2
30
mj
18mj
kl
122.28
120.29
120.33
121.3
121.2
10
7–67
7–61
7–65
359
122.6
121.8
122.6
122.72
122.78
122.73
122.6
121.8
122.5
w.
j.zw.
122.4
121.53
122.4
122.50
122.57
w032
122.49
122.3
121.23
122.1
121.20
122.0
122.8
121.8
120.49
121.97
120.00
119.63
122.1
121.3
122.2
122.35
122.43
j.mb.
122.35
122.2
121.2
121.9
366/7

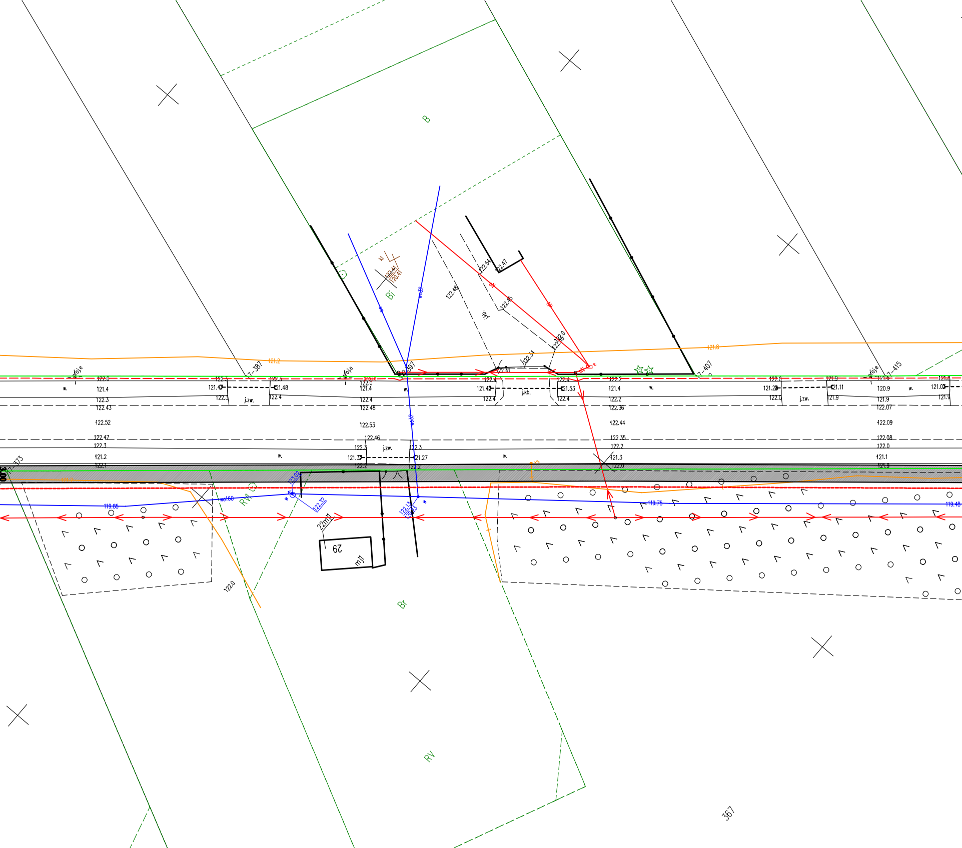
B
Bi
Br
RV
RVI
kl
122.41
120.41
wo32
122.48
122.54
122.47
122.45
j.kb.
122.0
122.35
122.34
122.41
17-387
17-397
17-407
17-415
17-373
121.2
121.8
proj.e
122.0
121.4
122.3
122.43
122.52
122.47
121.2
121.47
121.48
122.4
j.zw.
122.53
122.46
121.37
121.27
122.2
121.43
121.53
122.2
122.36
122.44
122.35
121.3
121.9
121.11
120.9
121.9
122.07
122.09
122.08
121.1
121.03
121.23
w.
119.85
wo160
123.02
122.32
22mij
29
mjl
122.13
120.13
119.75
119.48
122.0
367

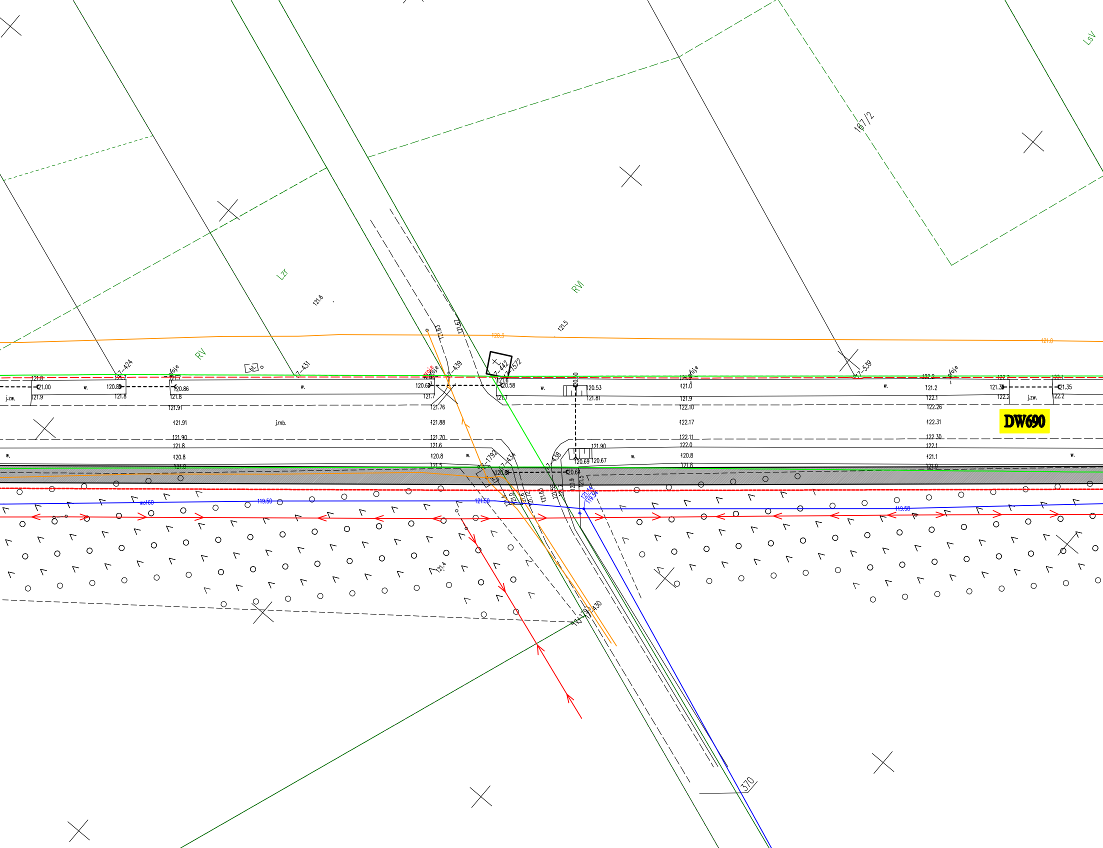
LsV
167/2
Lzr
RVI
RV
121.6
121.5
120.3
121.8
17-424
17-431
17-439
17-442
17-572
17-539
17-434
17-438
17-1792
17-430
j.zw.
j.mb.
w.
121.00
120.86
121.91
121.90
121.88
121.76
121.70
120.58
120.53
121.81
122.10
122.17
122.11
122.26
122.31
122.30
120.69
120.67
120.64
121.35
DW690
wo160
119.50
121.50
119.58
121.4
370

KONCEPCJA ROZBUDOWY DROGI WOJEWÓDZKIEJ NR 690
W ZAKRESIE BUDOWY DROGI DLA PIESZYCH I ROWERÓW
NA ODCINKU CIECHANOWIEC-NOWODWORY
WARIANT 2
SKALA 1:500

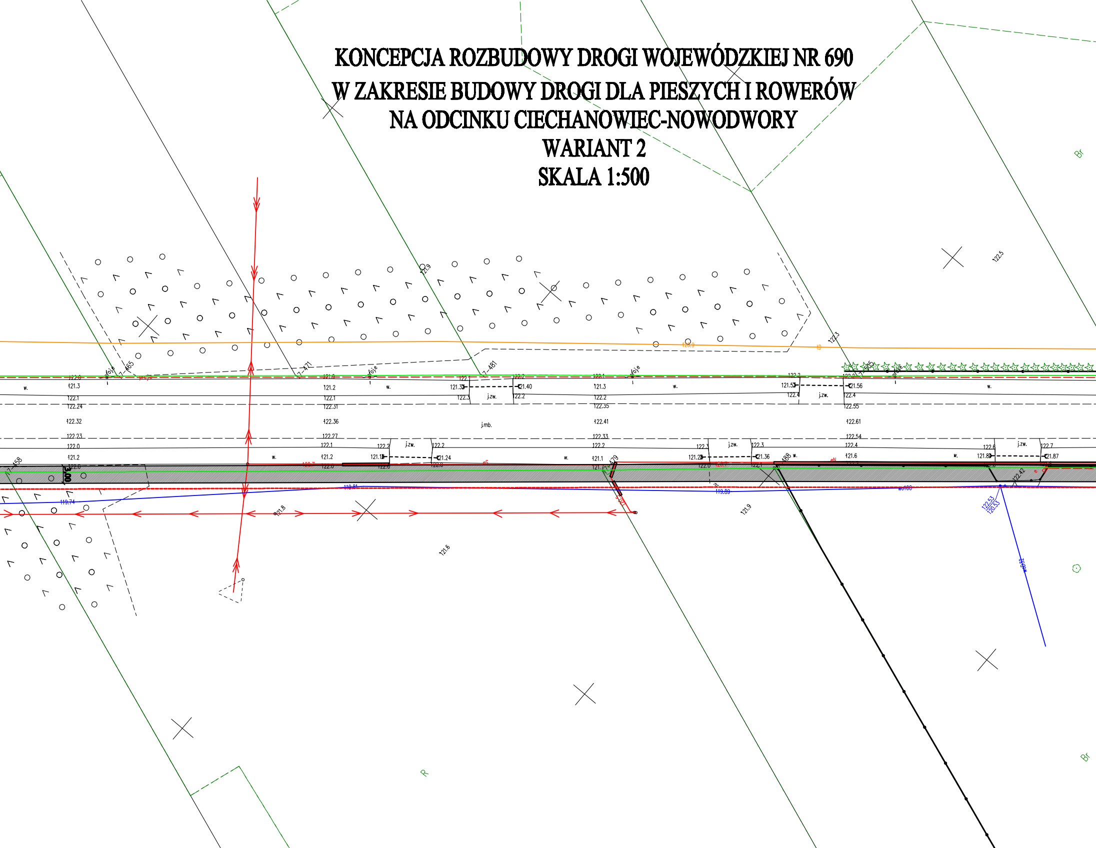

122.5
121.9
122.3
7-465
7-471
7-481
7-505
7-456
7-479
7-488
w.
j.zw.
j.mb.
121.3
122.1
122.24
122.32
122.23
122.0
121.2
121.2
122.31
122.36
122.27
121.33
121.40
122.2
121.3
122.35
122.41
122.33
121.53
121.56
122.4
122.55
122.61
122.54
121.6
121.15
121.24
121.1
121.29
121.36
121.87
122.42
122.53
120.53
119.74
119.81
119.89
121.8
121.6
121.9
3.00
R
Br

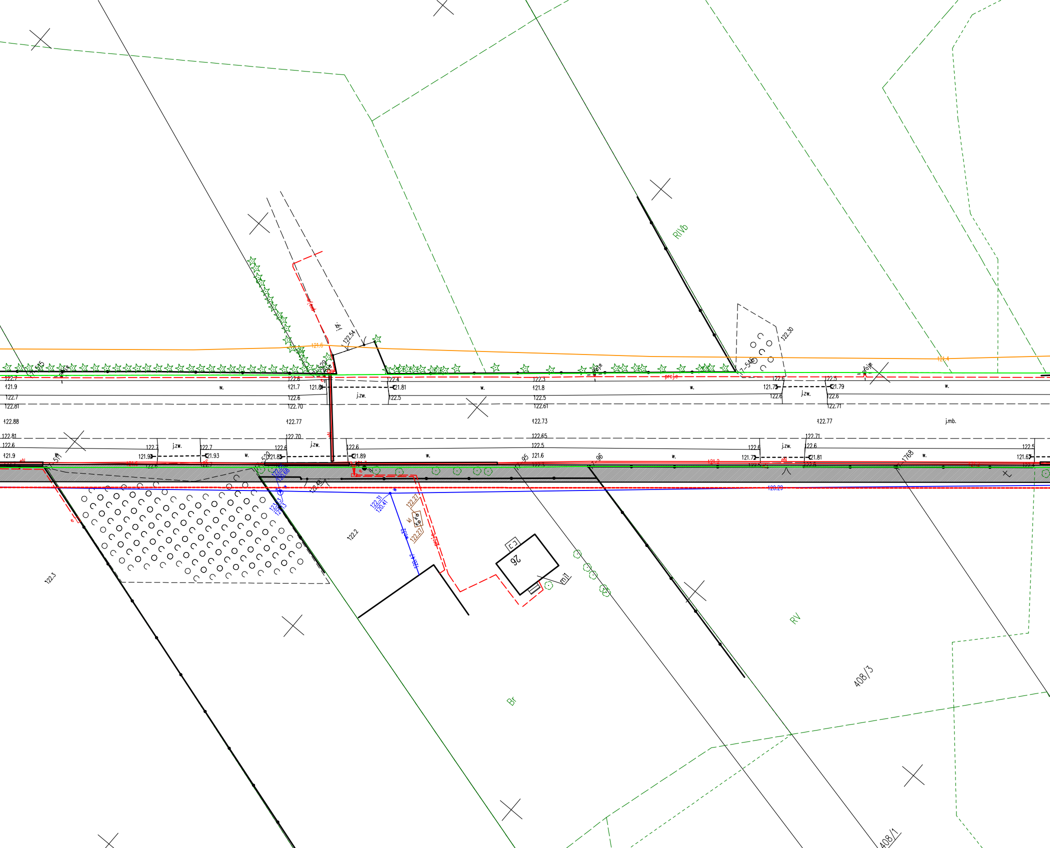

RIVb
RV
Br
408/3
408/1
26
mi1
j.zw.
j.mb.
w.
proj.e
122.54
122.30
121.6
121.4
122.7
121.9
122.81
122.88
122.6
122.70
122.77
121.7
121.81
122.4
122.5
122.73
122.65
121.8
122.3
122.61
121.79
122.71
121.75
121.89
121.93
121.85
122.2
120.29
122.31
120.41
122.27

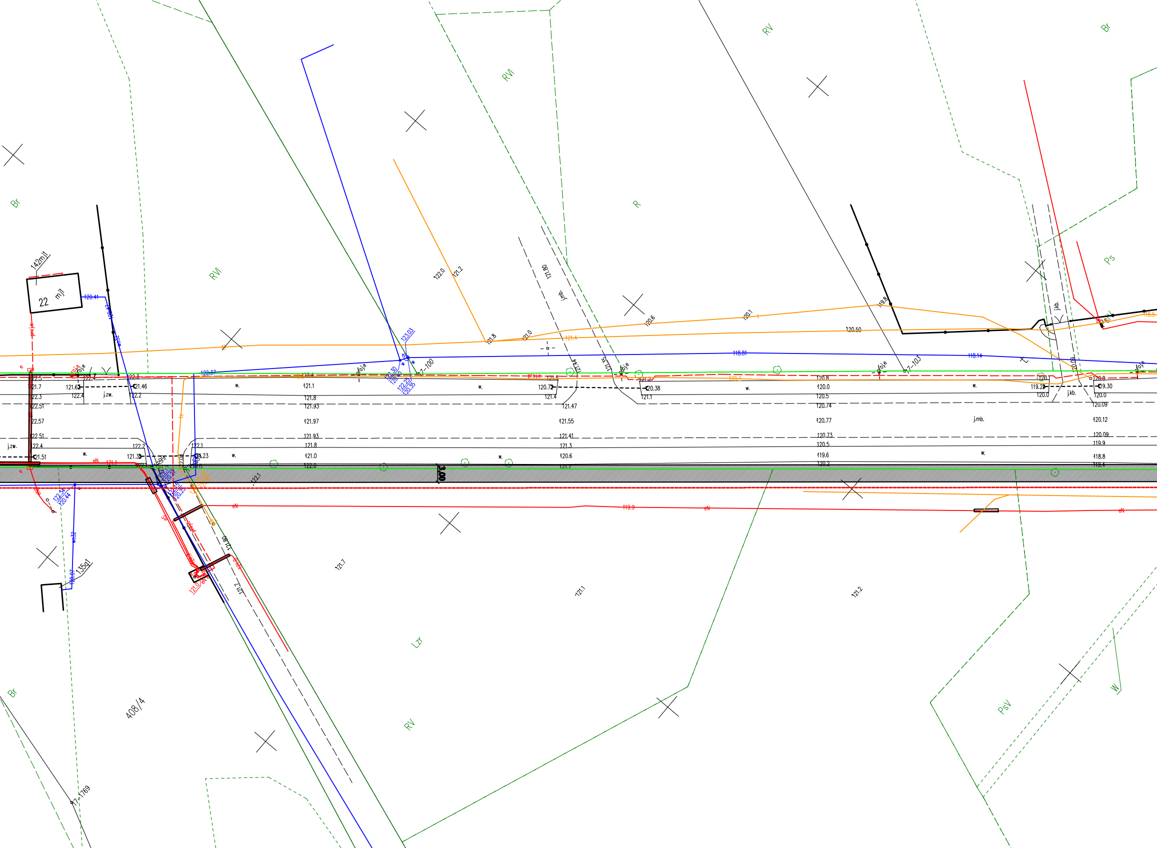
Br
RVI
RVI
RV
R
Br
Ps
142mjl
22 mjl
135dl
408/4
Lzr
RV
Br
PsV
W
7-100
7-103
7-1769
j.zw.
j.kb.
j.mb.
w.
3.00
eN
119.9
122.0
121.2
121.8
121.0
120.6
120.1
119.8
120.50
118.81
118.14
121.80
121.4
121.15
123.03
120.41
122.77
121.7
121.62
122.4
122.3
121.46
122.2
122.51
122.57
121.51
121.33
121.1
121.8
121.93
121.97
121.0
122.0
120.72
121.47
121.55
121.41
121.3
120.6
121.7
120.38
120.8
120.0
120.5
120.74
120.77
120.73
119.6
120.2
119.23
120.12
120.09
119.9
118.8
119.30
120.0
122.1
121.7
121.1
121.2

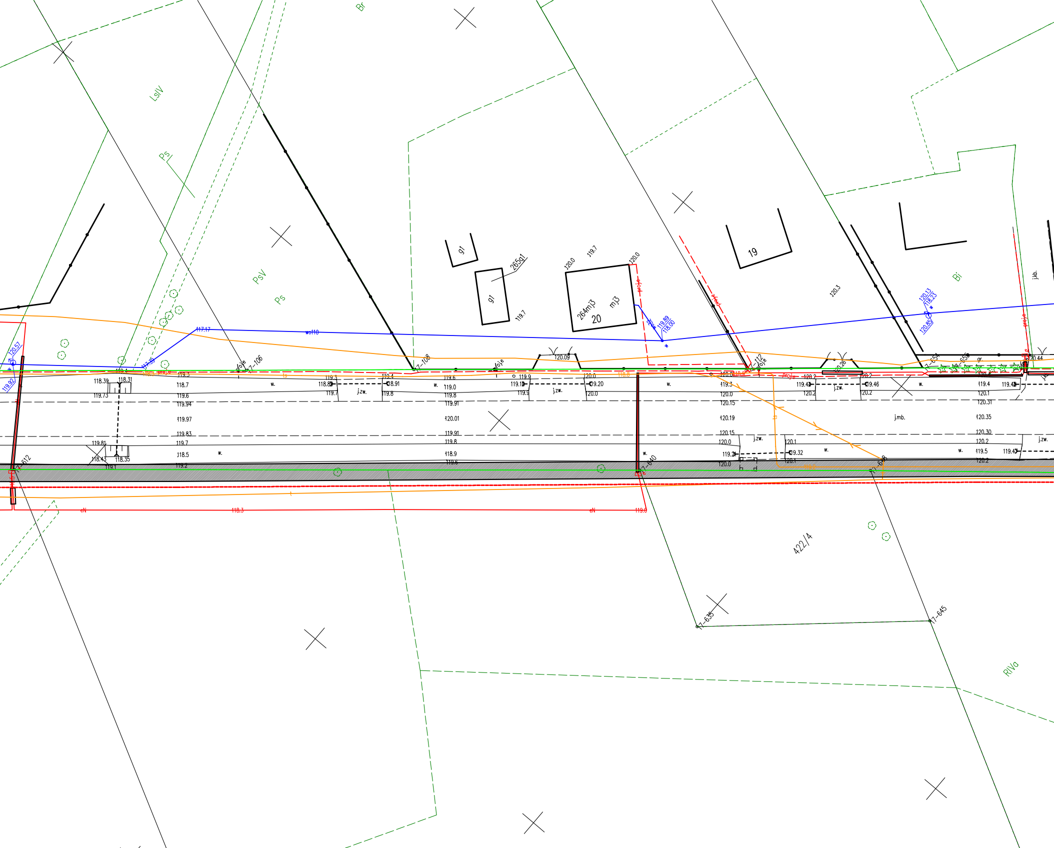
Br
LsIV
Ps
PsV
Ps
Bi
RIVa
gl
gl
265gl
264mj3
mj3
20
19
422/4
120.0
119.7
120.0
119.7
119.7
120.3
117.17
wo110
117.39
120.57
119.92
119.89
118.00
120.13
118.23
120.85
proje
projekt
17-106
17-108
17-112
17-612
17-640
17-648
17-654
17-655
17-635
17-645
120.09
120.26
120.44
gr.
j.kb.
118.39
118.31
119.73
118.7
119.6
119.94
119.97
119.83
119.81
119.7
118.43
118.35
118.5
119.1
119.2
w.
118.88
119.7
j.zw.
118.91
119.8
119.6
119.0
119.8
119.91
120.01
119.91
119.8
118.9
119.6
119.9
119.12
119.9
j.zw.
119.20
120.0
118.8
w.
119.3
120.0
120.15
120.19
120.15
120.0
119.2
120.0
j.zw.
120.1
119.32
120.1
119.2
119.42
120.2
j.zw.
119.46
120.2
w.
j.mb.
119.4
120.1
120.31
120.35
120.30
120.2
119.5
120.2
119.42
j.zw.
eN
118.3
eN
119.0

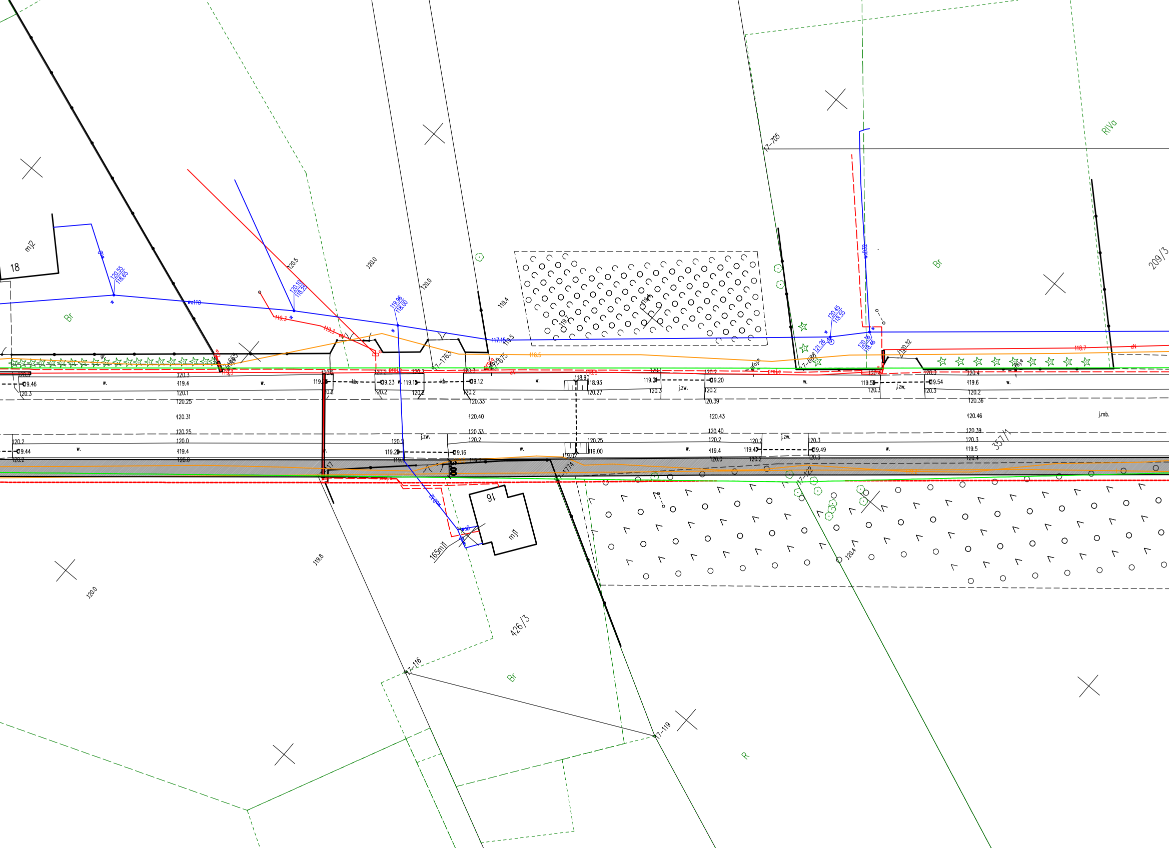
mj2
18
Br
120.55
118.65
120.10
118.25
120.5
119.3
120.0
119.96
118.60
120.0
119.4
117.15
119.5
17-1763
118.5
17-705
RIVa
Br
209/3
120.45
118.55
120.36
118.46
120.32
118.7
120.3
119.4
120.1
120.25
120.31
120.25
120.0
120.2
119.44
119.46
119.23
119.15
119.12
118.90
118.93
120.27
119.20
119.6
120.36
120.33
120.40
120.43
120.46
120.39
119.16
119.02
119.00
119.4
119.49
119.5
120.4
j.zw.
j.mb.
kb.
w.
357/1
17-1774
17-112
16
mj1
165mj1
119.8
120.0
426/3
17-116
Br
17-119
R

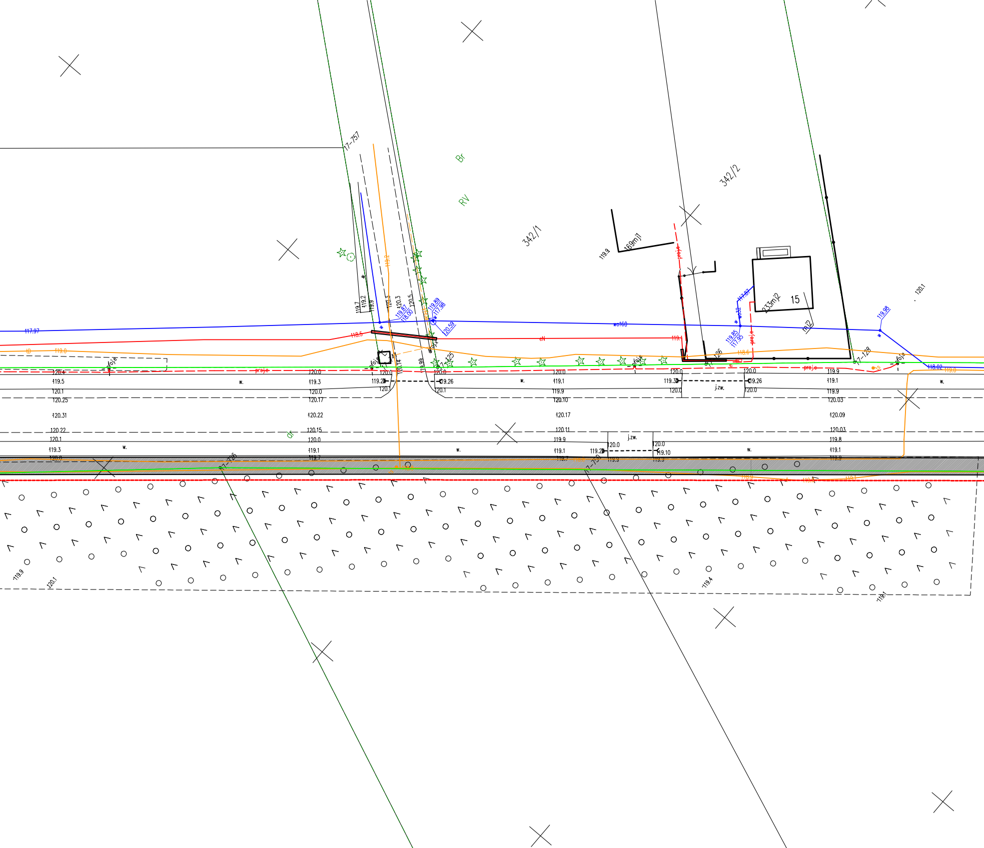
17-757
Br
RV
342/1
342/2
169mj1
119.9
233mj2
15
mj2
120.1
119.98
117.97
wo160
cN
119.0
118.5
119.1
118.6
119.7
119.2
119.9
120.3
120.3
120.5
119.87
118.00
119.89
117.98
20.59
117.97
119.85
117.95
17-125
17-126
17-128
118.02
proj.e
w.
120.4
119.5
120.1
120.25
120.31
120.22
120.1
119.3
120.0
119.3
120.0
120.17
120.22
120.15
120.0
119.1
119.7
120.0
119.28
120.1
120.14
119.99
120.0
119.26
120.1
120.0
119.1
119.9
120.10
120.17
120.11
119.9
119.1
119.7
120.0
119.33
120.0
j.zw.
120.0
119.26
120.0
119.9
119.1
119.9
120.03
120.09
120.03
119.8
119.1
119.9
j.zw.
120.0
119.28
119.9
120.0
119.10
119.9
dr
17-726
17-730
119.9
120.1
119.4
119.1

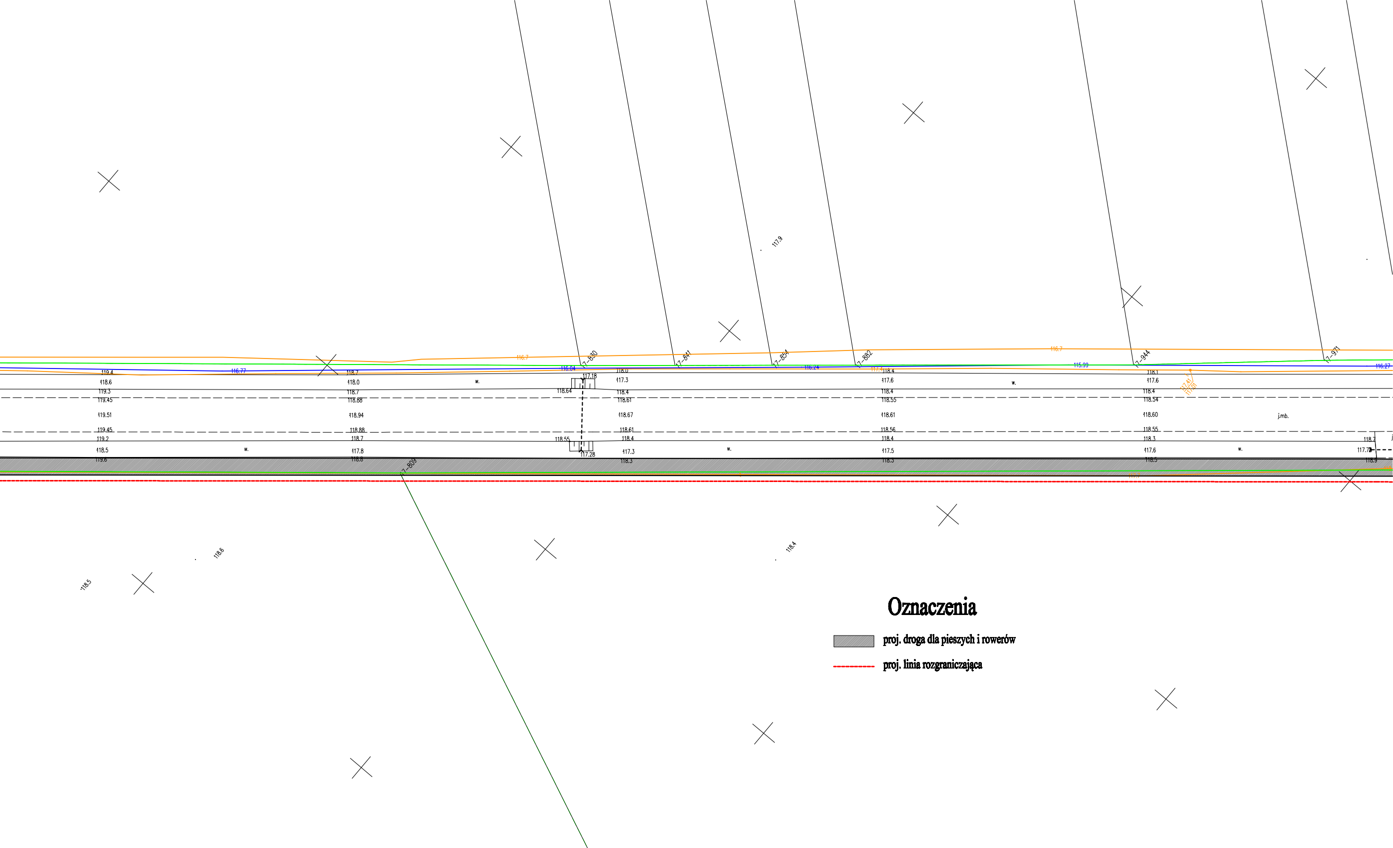
17-830
17-841
17-854
17-882
17-944
17-971
17-809
117.9
118.6
118.5
118.4
116.77
116.84
116.24
115.99
116.27
116.7
117.18
117.28
118.64
118.55
j.mb.
w.

Oznaczenia

▨ proj. droga dla pieszych i rowerów

- - - - proj. linia rozgraniczająca